



LS TOP PLAN
Scale: 1:95

РАССАДКА НА 120 ГОСТЕЙ

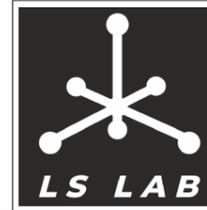

Название мероприятия:	Рассадка на 220 персон		
Место проведения:	г. Москва, ул. Проспект Мира 64		
Лист №:	19	TOP PLAN Банкет	
Дата мероприятия:	∞	Дата редактирования:	28.04.2025
Дата монтажа:	23.04.2025	Дата ретейции:	01.05.2025

5 эт. ПЛАН ПОМЕШЕНИЙ
Scale: 1:130
РАССАДКА НА 150 гостей

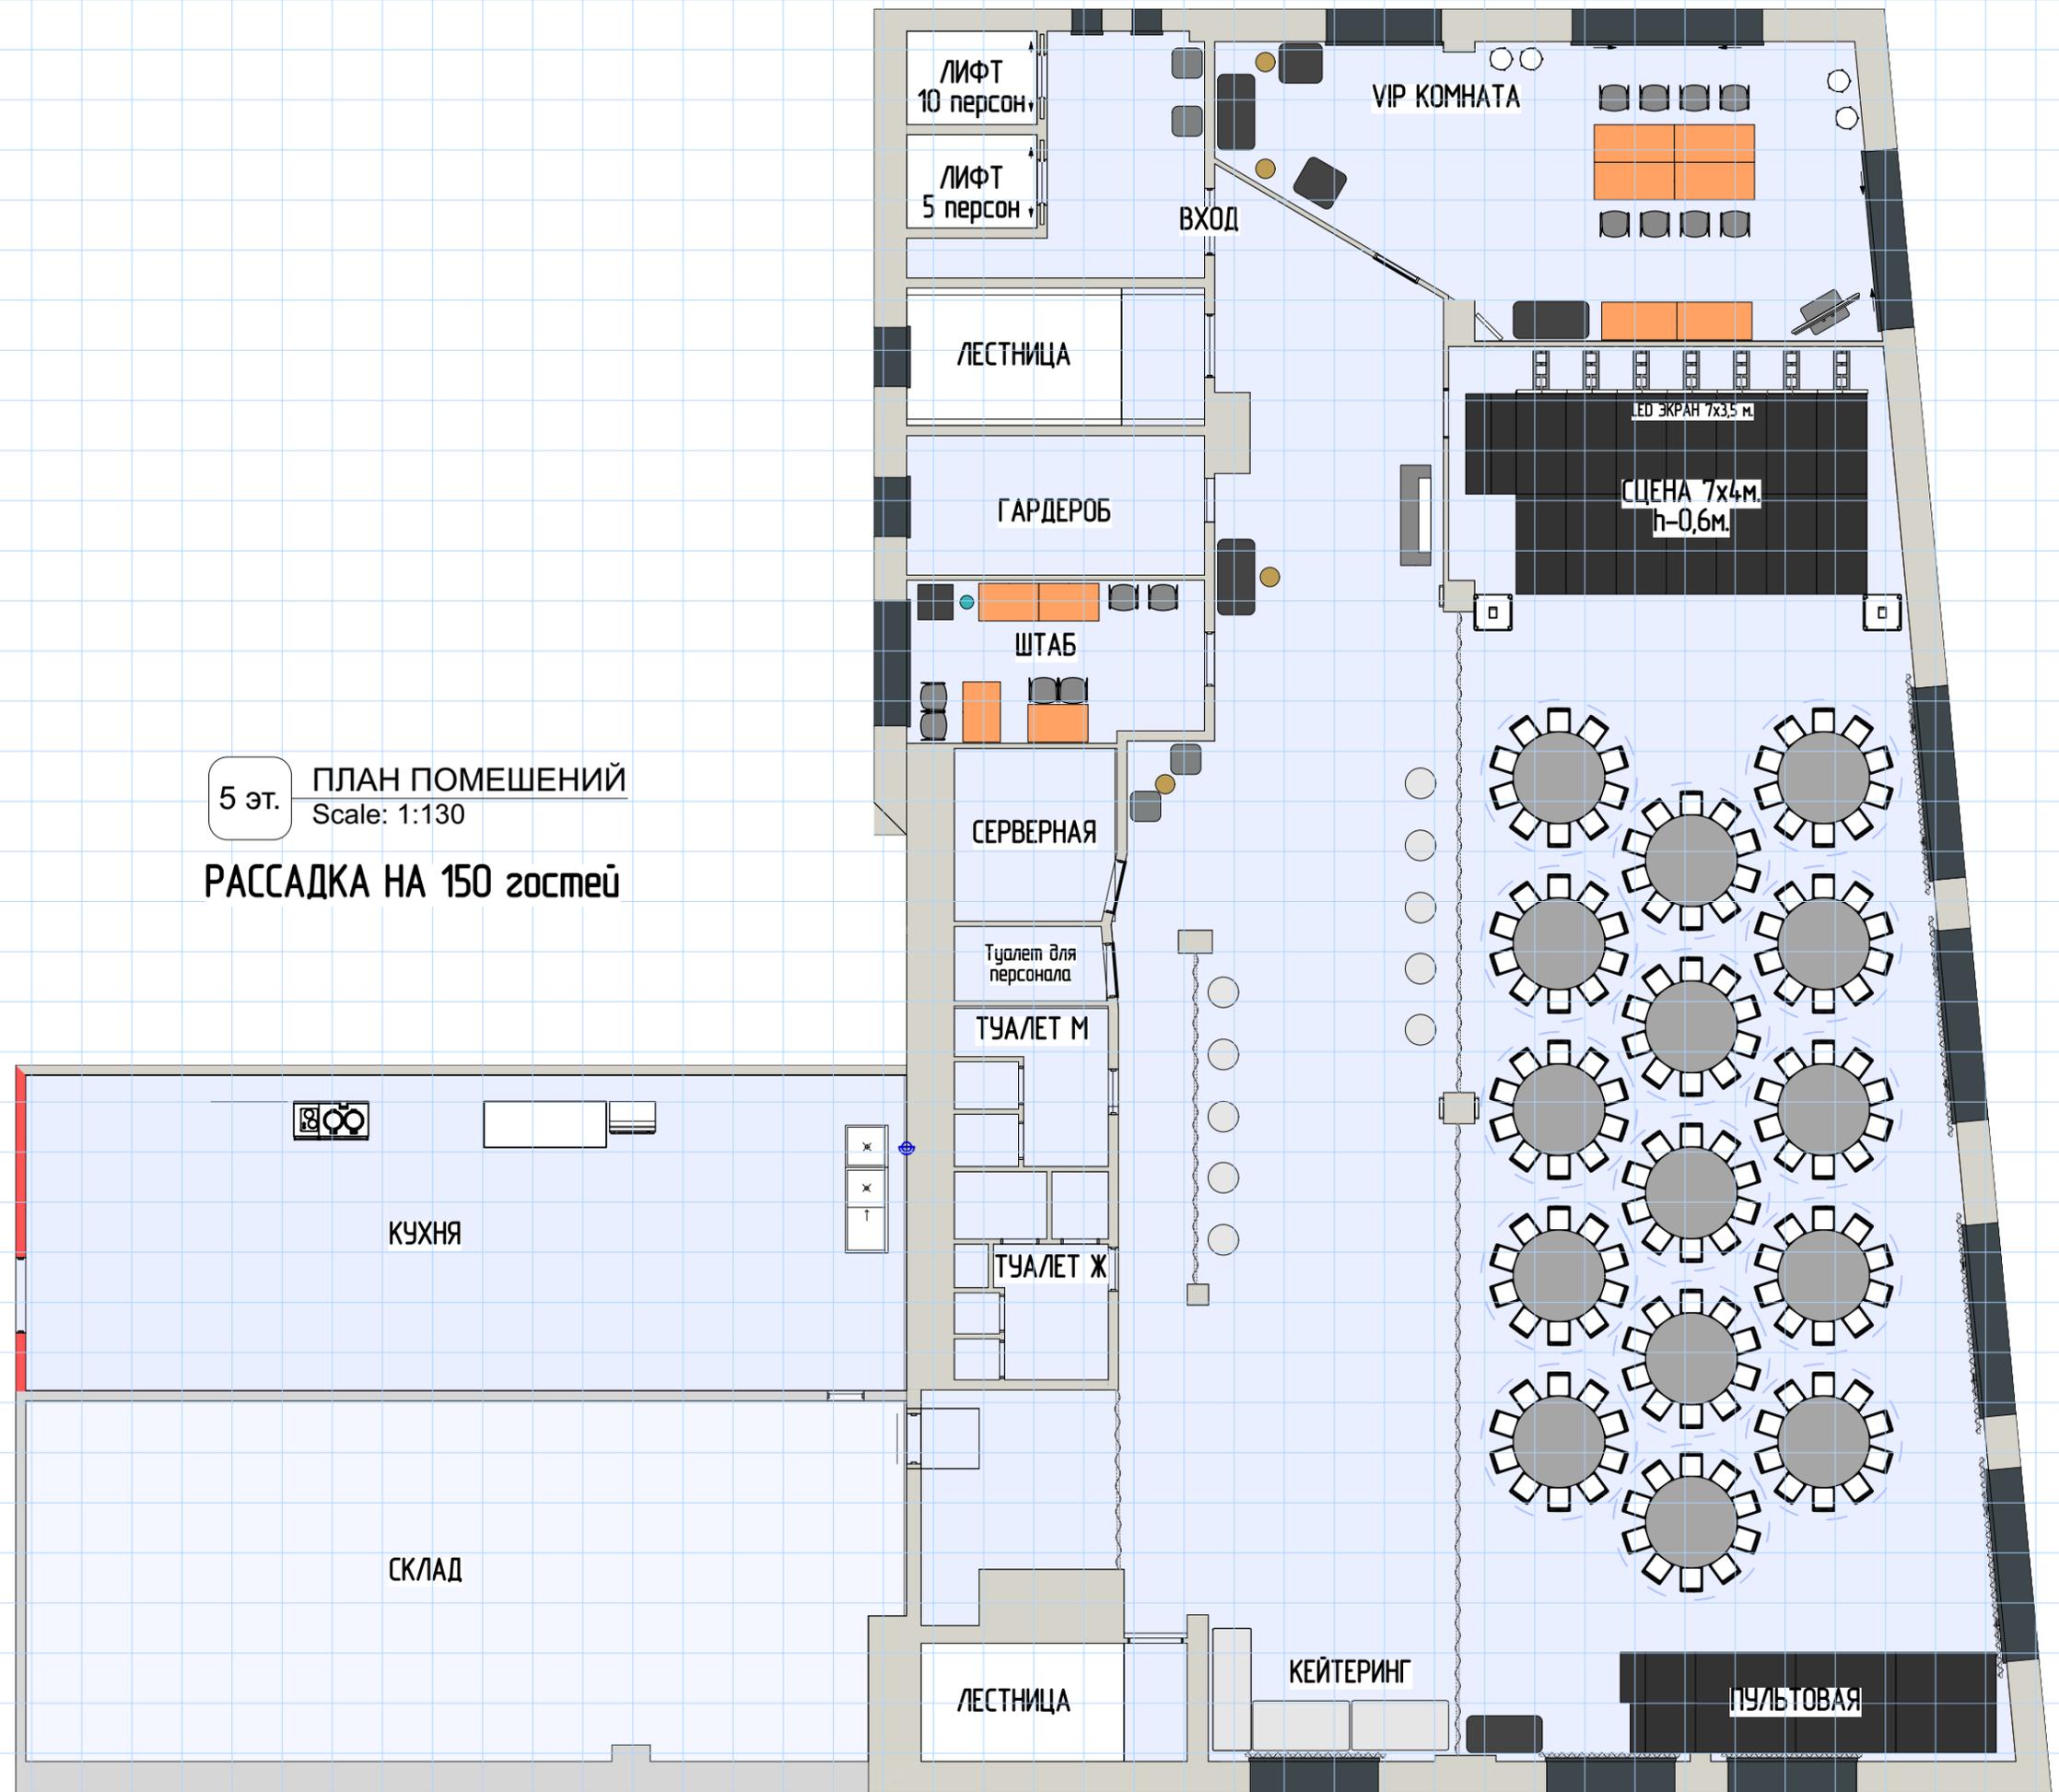

5эт. ПЛАН ПОМЕШЕНИЙ
Scale: 1:130
РАССАДКА НА 300 гостей

